


品番	品名	図版及寸法	員数	材	備考
1	G-1 A 梱包		1	亜鉛処理鋼板 焼付塗装	
2	G-1 B 梱包		1	亜鉛処理鋼板 焼付塗装	
3	G-1 C 梱包		1	亜鉛処理鋼板 焼付塗装	
4	G-1 D 梱包		1	亜鉛処理鋼板 焼付塗装	
5	柱		4	亜鉛処理鋼板 焼付塗装	
6	バルベツト		1	PP	
7	レセツプ		1	PF他	
8	アルミサッシ		3		

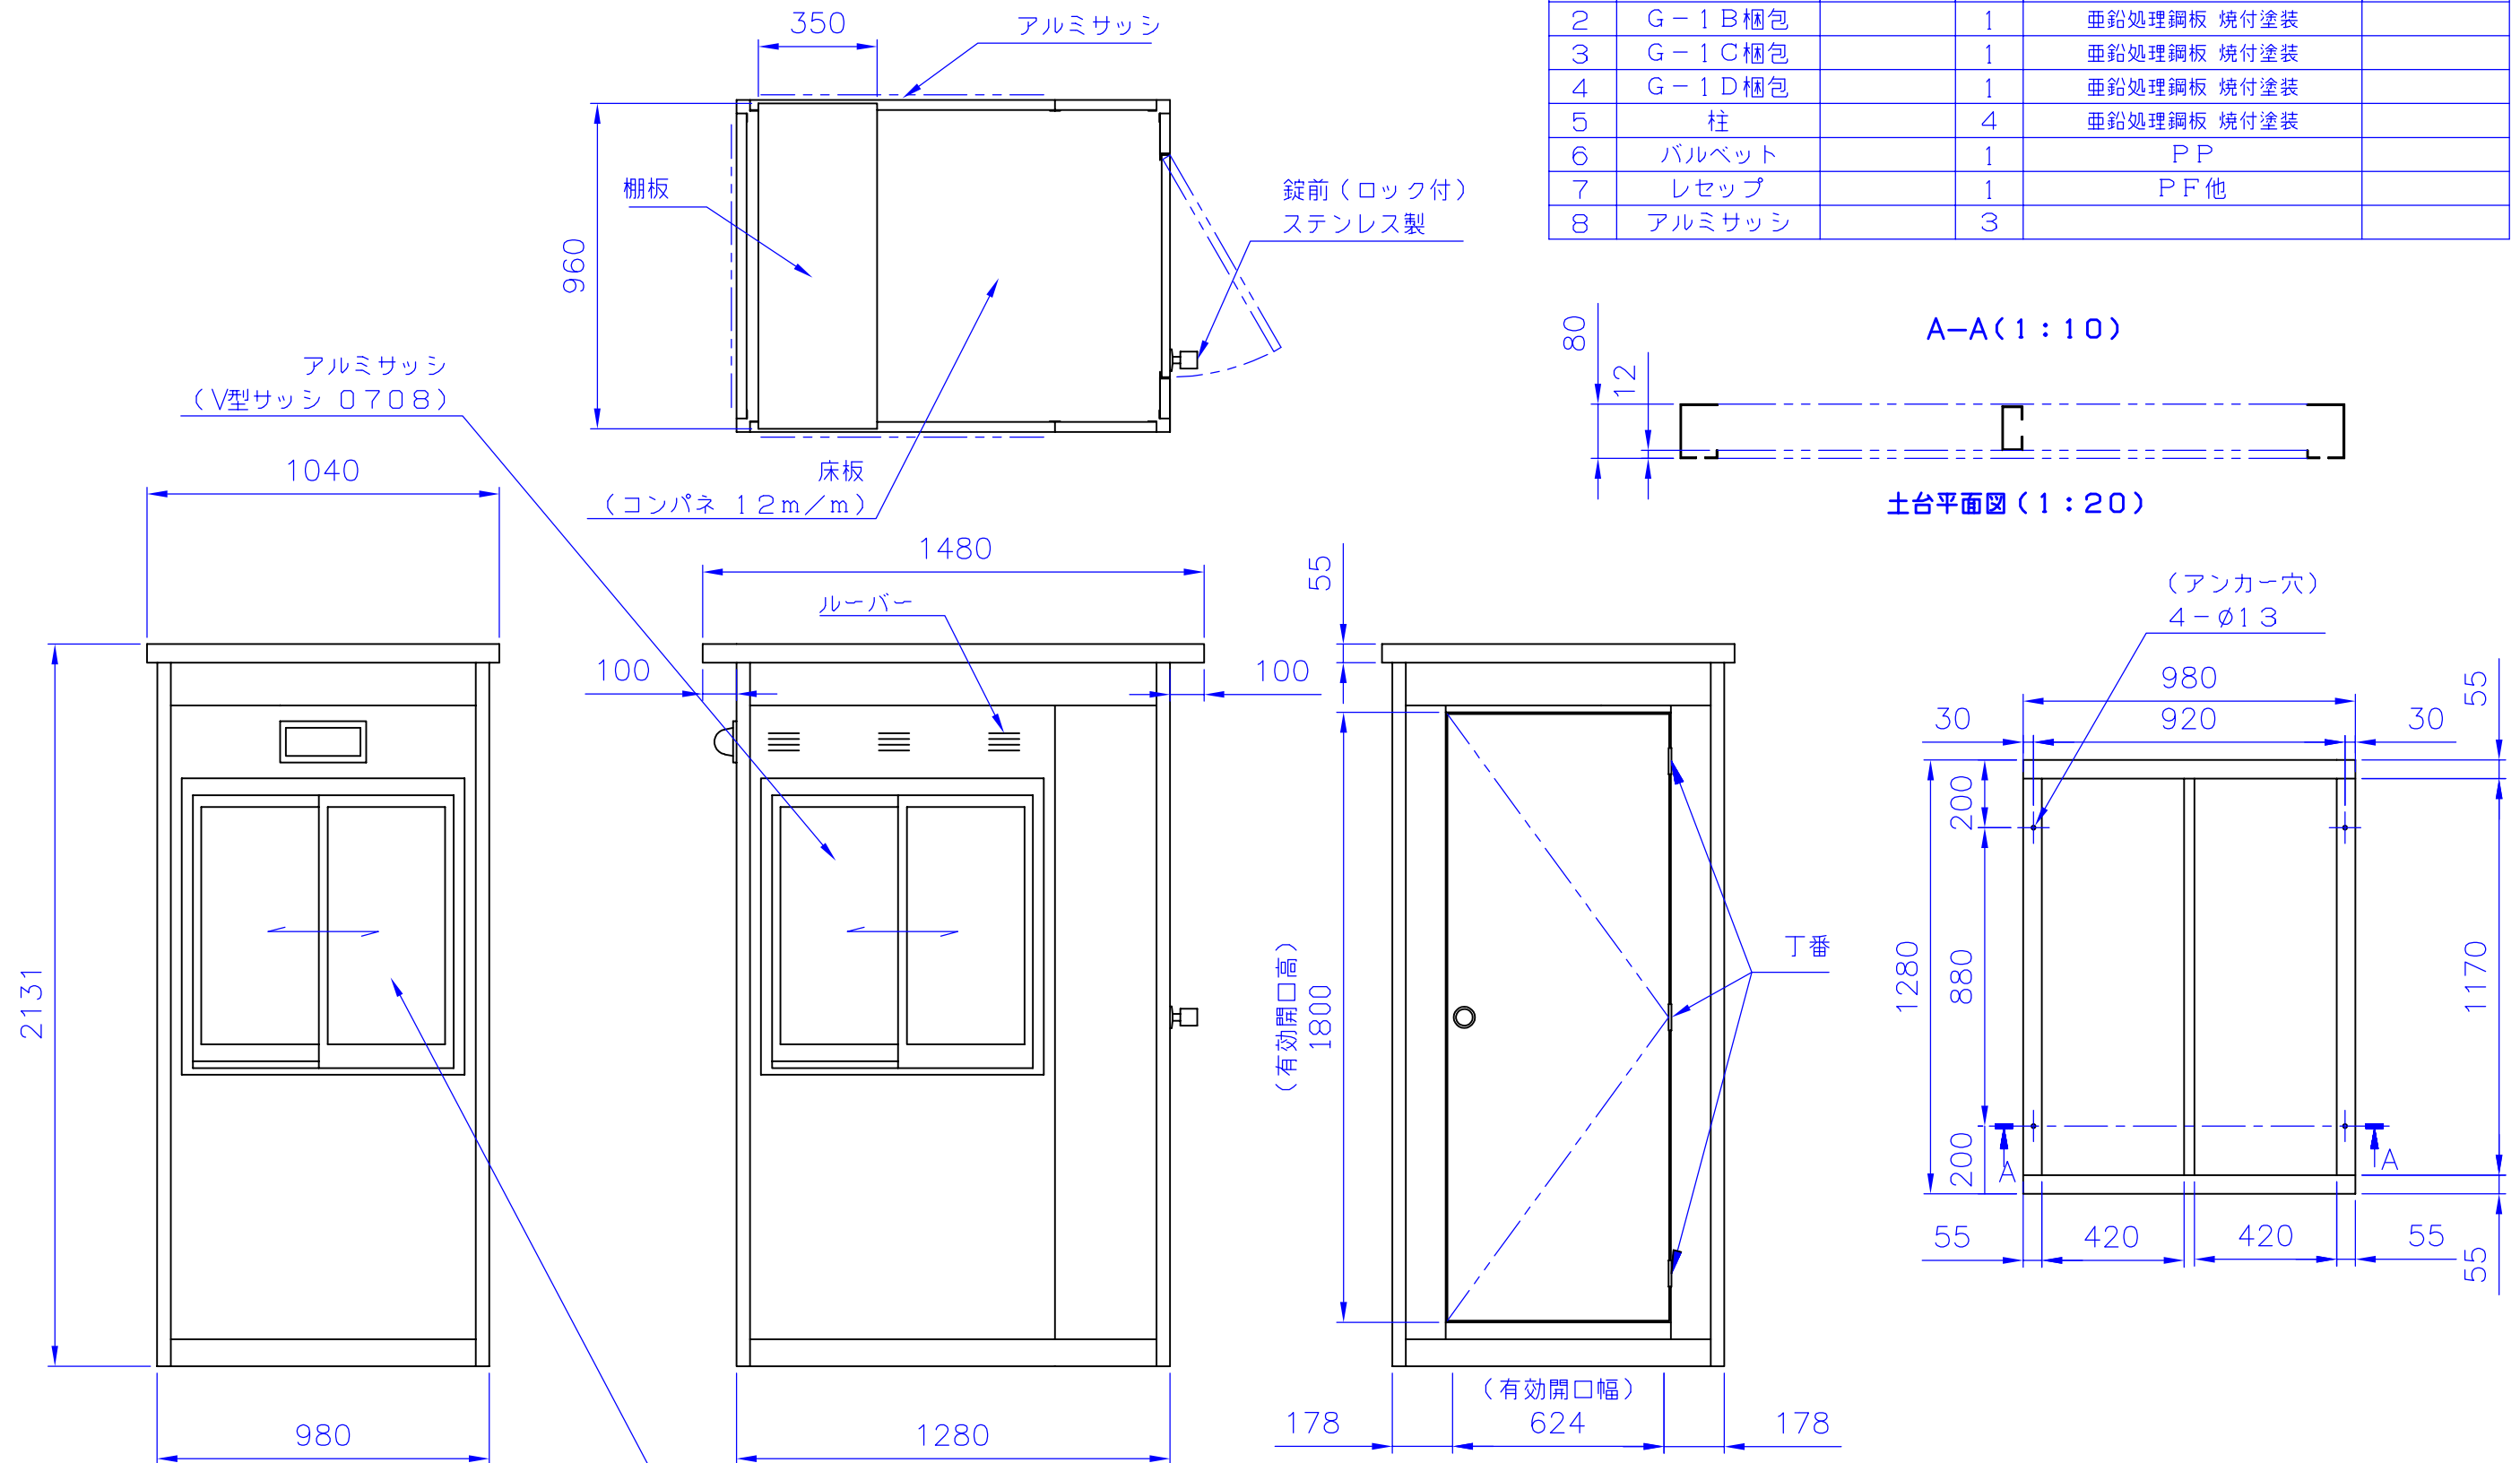

旭ハウス工業(株)	H17 08/25	1:20 (1:10)	10500001
			ガードマンボックス
			G-1
	製図	設計	照査