
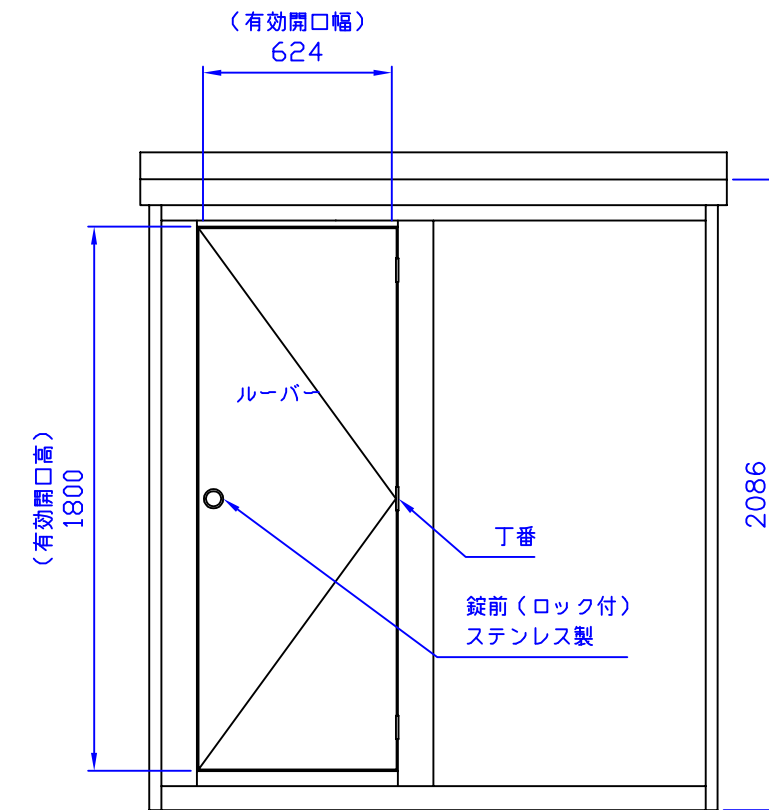


品番	品名	図版及寸法	員数	材質	備考
1	G-2A梱包		1	亜鉛処理鋼板 焼付塗装	
2	G-2B梱包		1	亜鉛処理鋼板 焼付塗装	
3	G-2C梱包		1	亜鉛処理鋼板 焼付塗装	
4	G-2D梱包		1	亜鉛処理鋼板 焼付塗装	
5	G-2E梱包		1	亜鉛処理鋼板 焼付塗装	
6	G-2F梱包		1	亜鉛処理鋼板 焼付塗装	
7	G-2G梱包		1	亜鉛処理鋼板 焼付塗装	
8	土台		1		
9	ベニヤ板		2		
10	バルベツト		1	PP	
11	レセツブ		1	PF他	
12	アルミサッシ大		1		
13	アルミサッシ小		2		

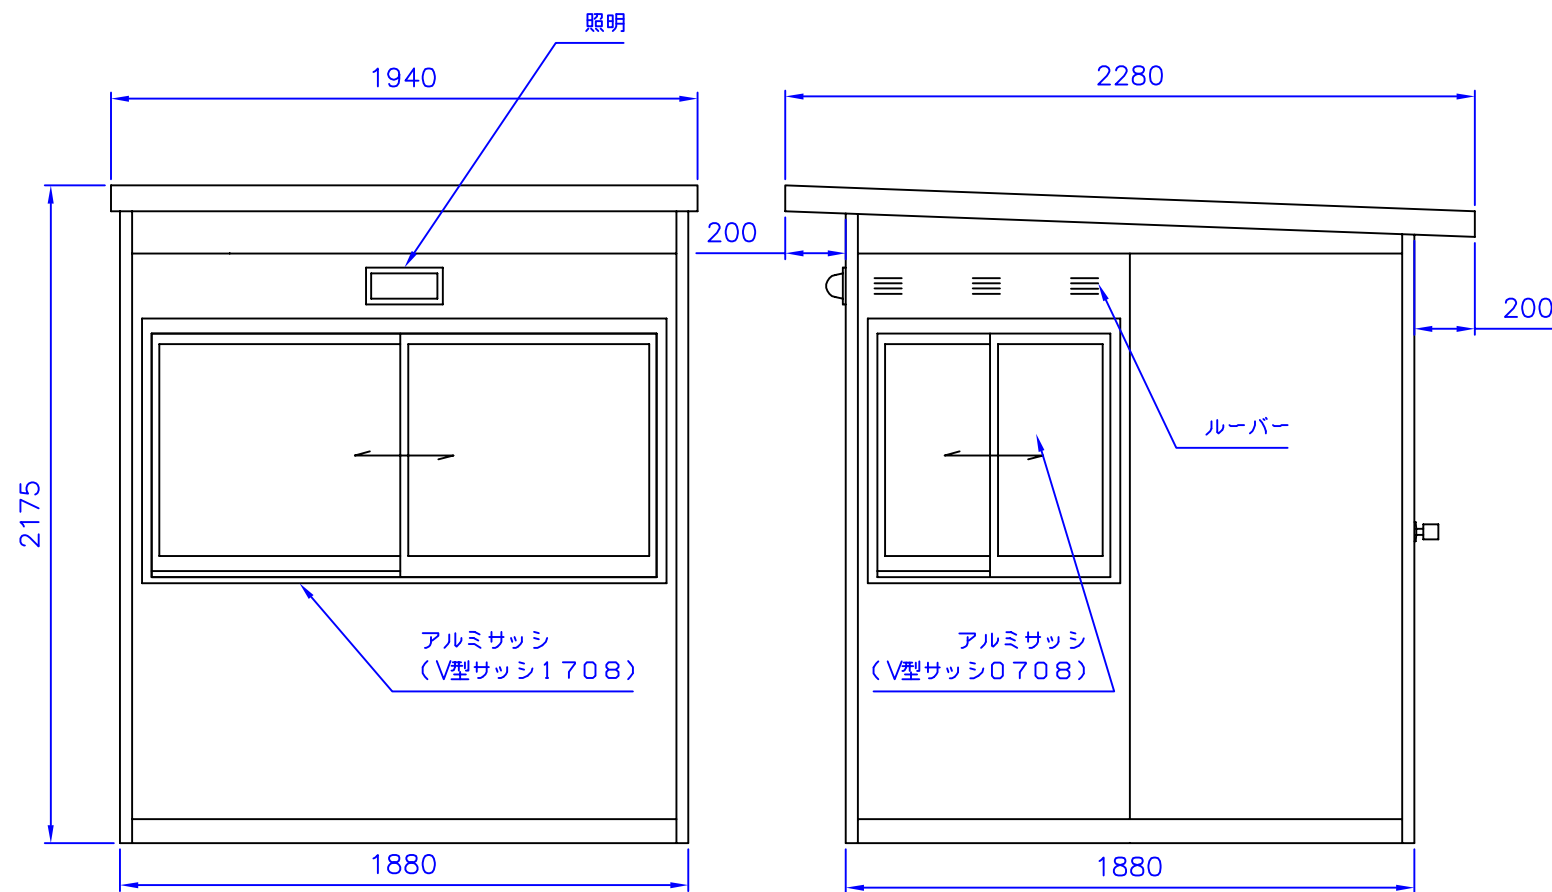

旭ハウス工業(株)		H16	1:25	ガードマンボックス
		3/25		
製図	設計	照査		