
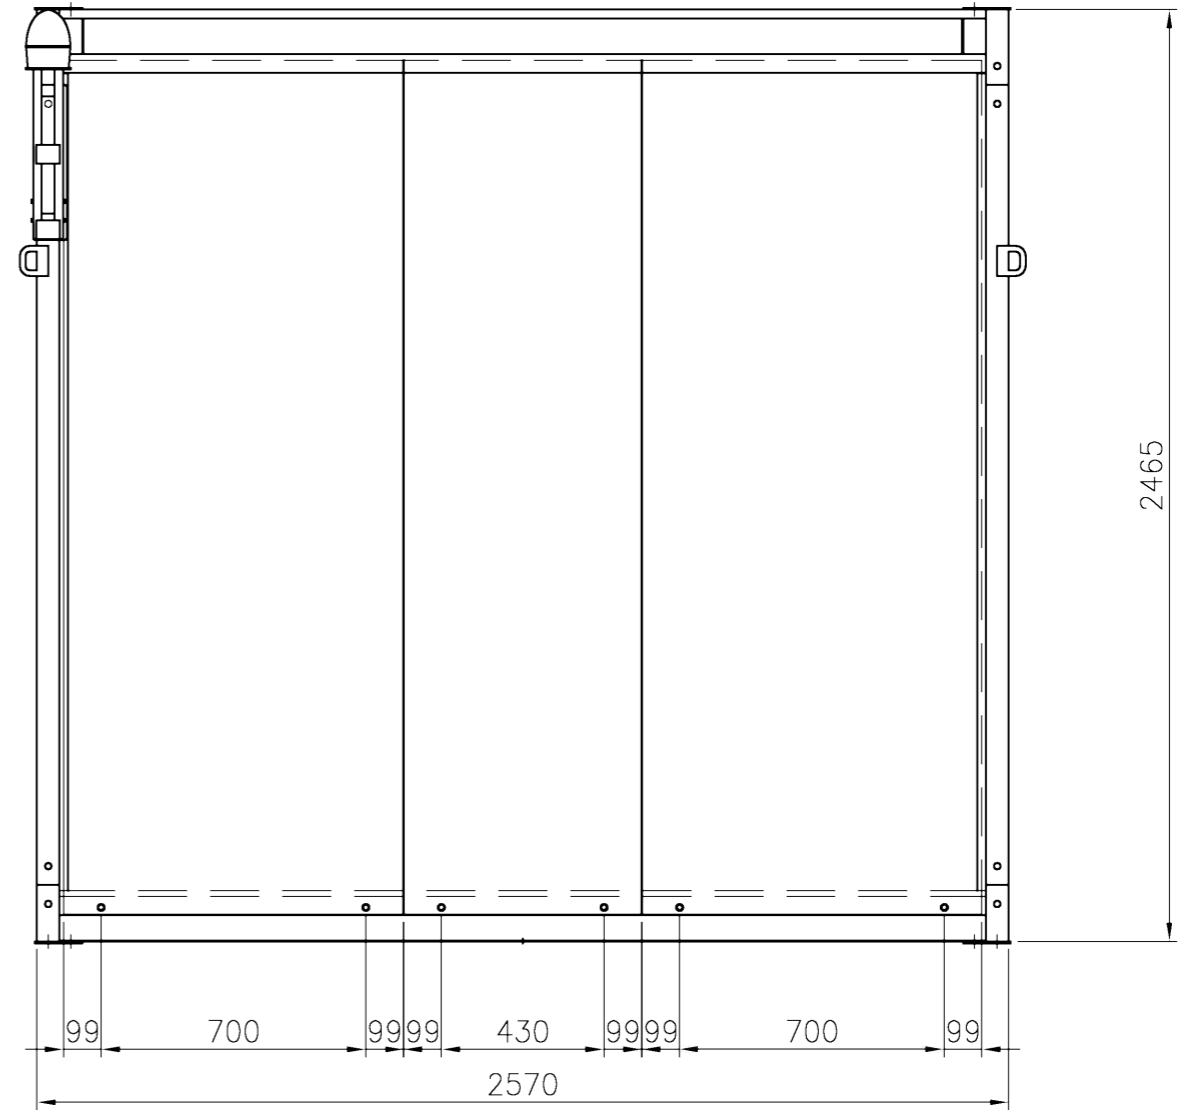


項目	仕様等	項目	仕様等
全長	L = 2, 570mm	便座 手洗器 立水栓(手洗器用) 鏡 長手摺 L型手摺 格子状手摺 折上式サポートバー ベビーシート ベビーチェア 紙巻器 擬音装置 スノコ 便座除菌スプレー 警告灯 換気扇 換気フード(室外側) 照明 ブレーカー 戸当り金具 ホースバンド	
全幅	L = 2, 170mm		
全高	H = 2, 465mm		
天井高	CH = 2, 200mm以上		
面積	壁外寸: 5.74m ² (1.74坪)		
	壁内寸: 5.22m ² (1.58坪)		
本体重量	386kg		
構造	角形鋼管・軽量形鋼		
屋根	屋根材: GL鋼板 t=0.35mm		
	天井・野地板兼用: 片面化粧シート張りパーティクルボード t=15mm		
床	ビニル床シート: t=2mm (接着貼り)		
	構造用合板: t=12mm		
壁パネル (接着)	外装材: カラー鋼板 t=0.35mm		
	断熱材: t=34mm		
	内装材: カラー鋼板: t=0.35mm		
建具	出入口: 吊り引戸 W=, H=		
	窓: 引違い W=, H=		
備考	便器 ロータンク		



番号	部位	仕様	仕様色
(1)	屋根	フレーム塗装色	グリーン
		屋根面 面材	カラー鋼板 t=0.35
		天井面 面材	片面化粧シート張りパーティクルボード t=15mm
(2)	床	フレーム塗装色	グリーン
(3)	パネル上部押さえ	フレーム塗装色	グリーン
(4)	柱/柱付属	フレーム塗装色	グリーン
		塩ビ パネルエンド	グレー
(5)	各部	シリコーン	ライトグレー
(6)	壁パネル 共通事項	外面材	カラー鋼板 t=0.35
		内面材	カラー鋼板 t=0.35
(7)	ビニル床シート t=2mm		

※予告なしに仕様の変更を行うことがあります



		日付	尺 1:20	旭ハウス工業(株)
		ユニバーサルトイレ(水洗)平面図		
型式	品名	製図	設計	照査
				code

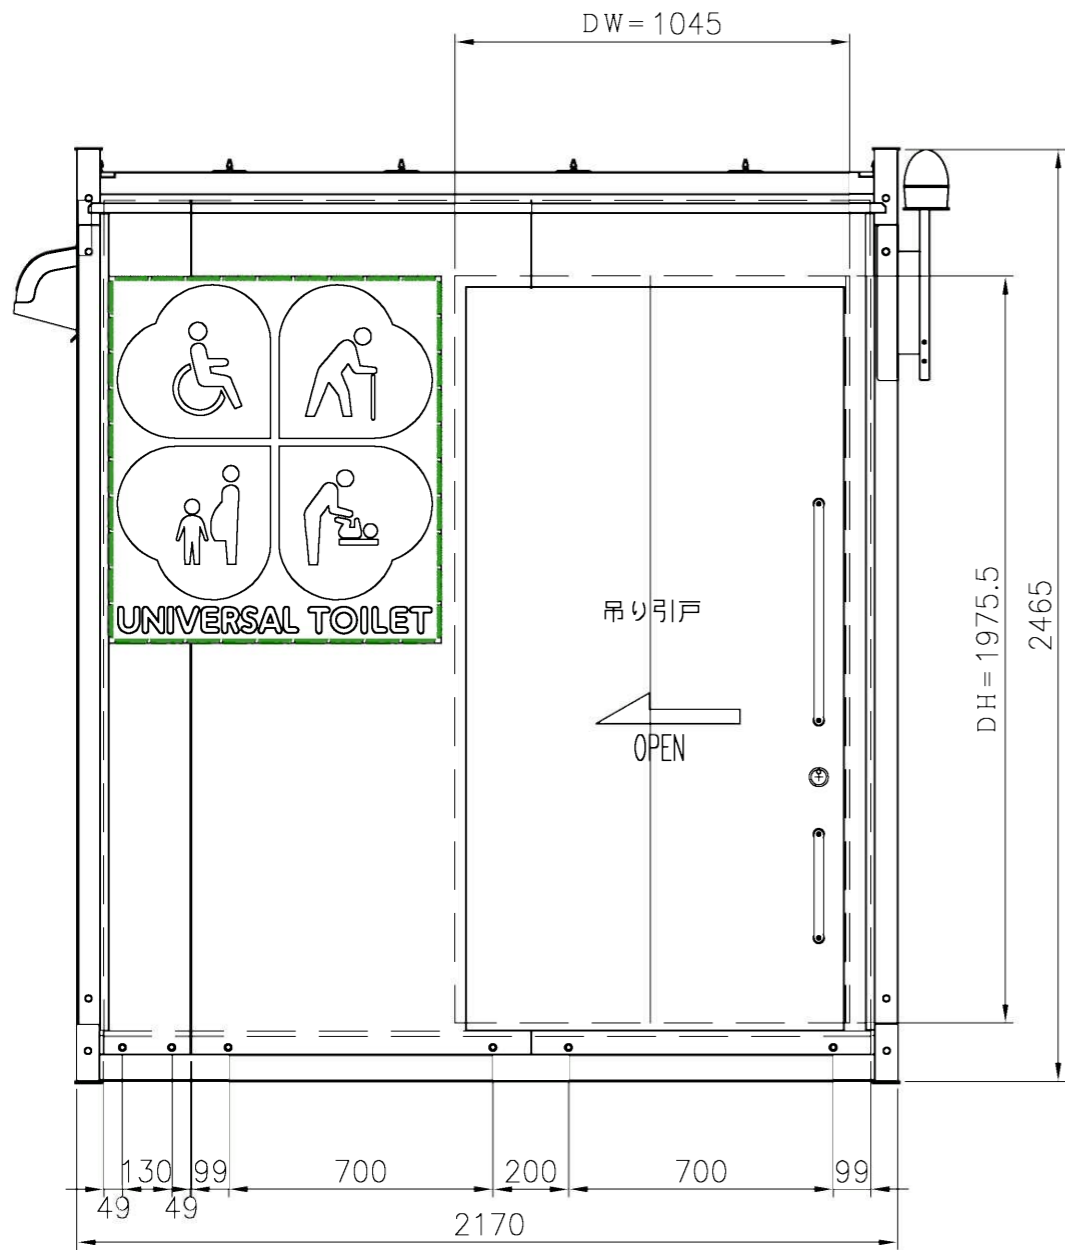



		目付	尺	1:20	旭ハウス工業(株)	
		ユニバーサルトイレ(水洗)立面図1				
型式	品名	製図	設計	照査	code	

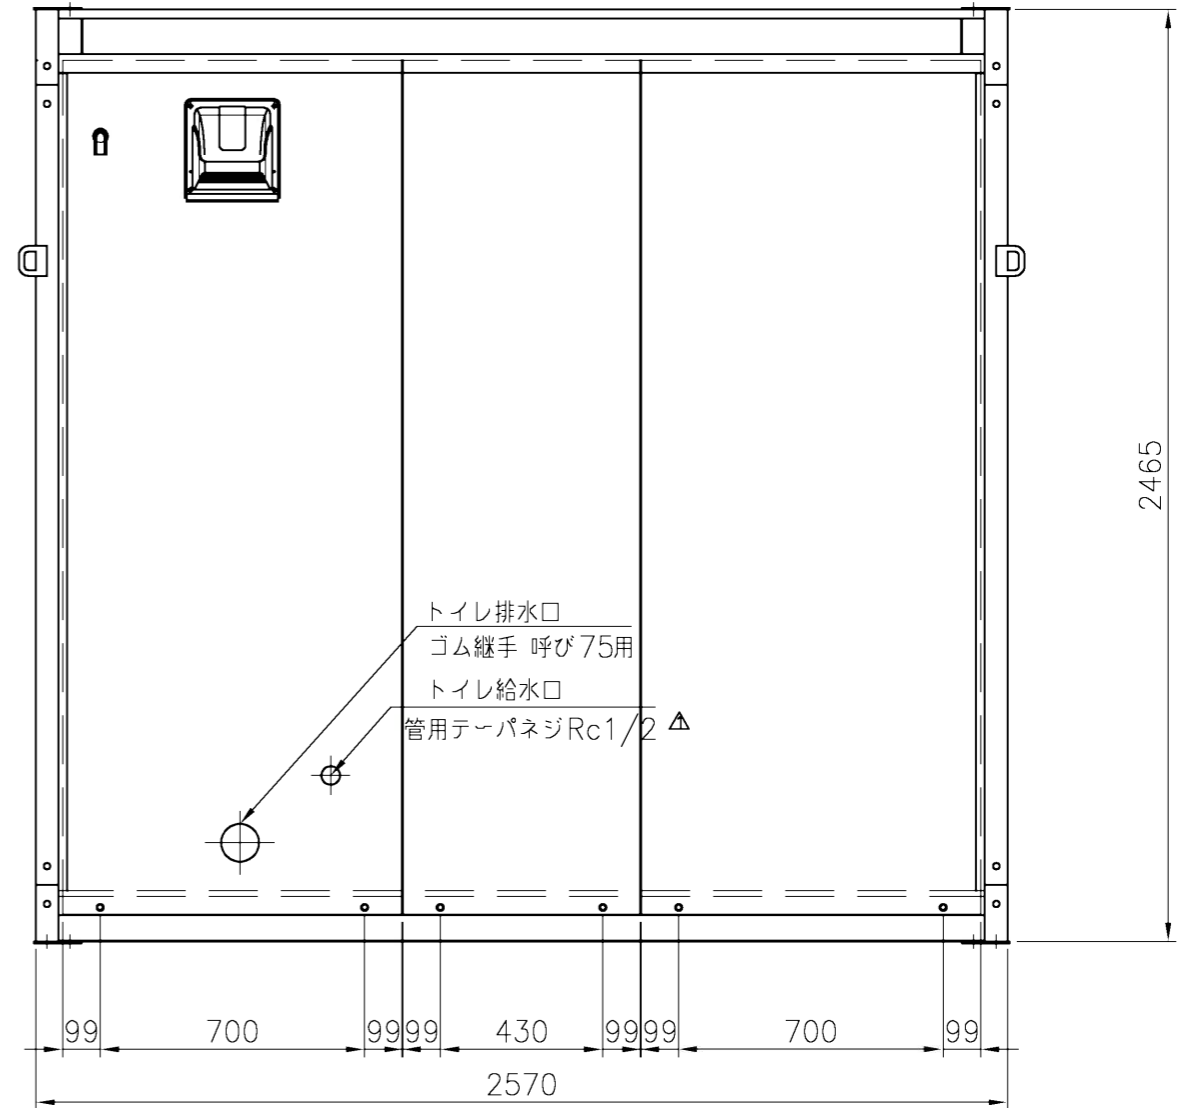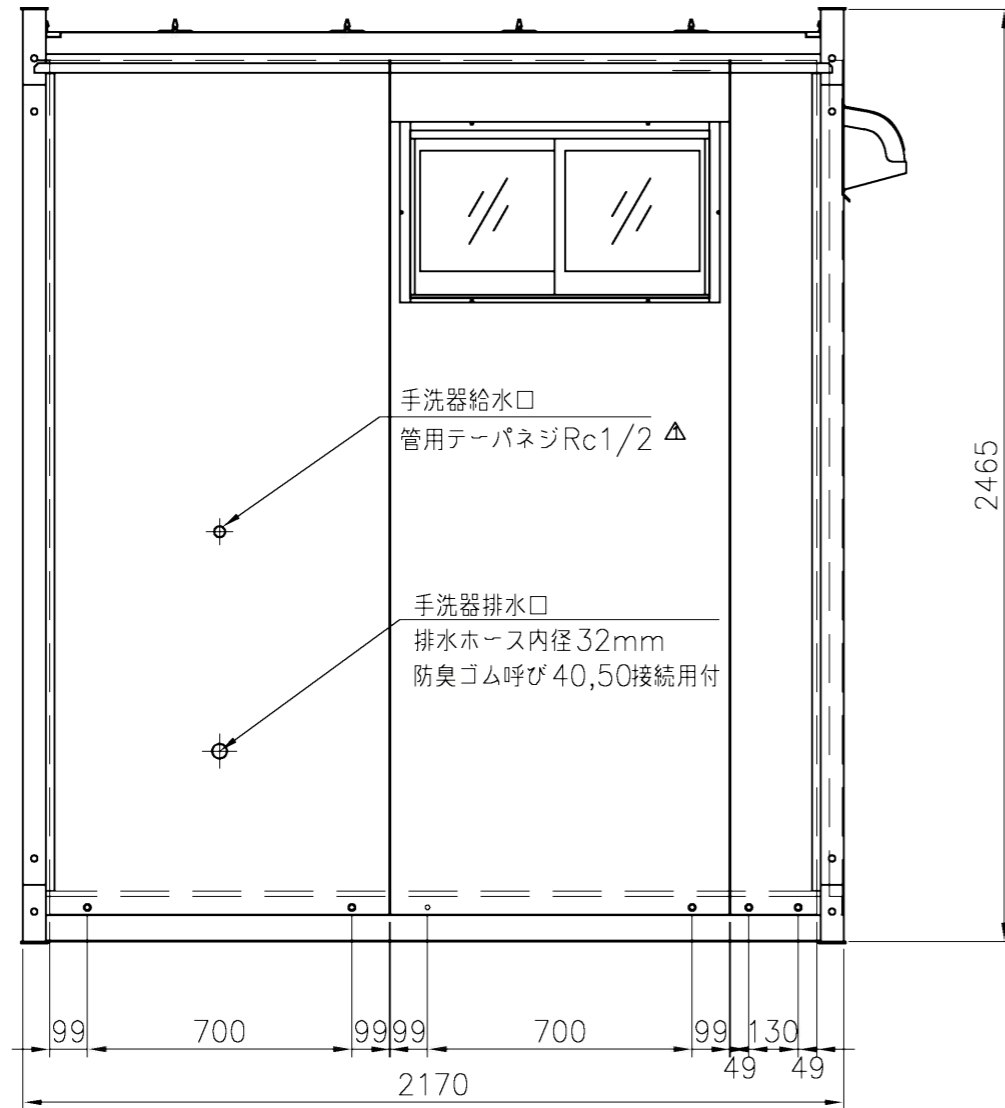

Δ 2019.08.27	管用テーパネジ変更 R1/2 → Rc1/2	日付	尺 度	1:20	旭ハウス工業(株)
		ユニバーサルトイレ(水洗)立面図2			
型 式	品 名	製 図	設 計	照 査	code

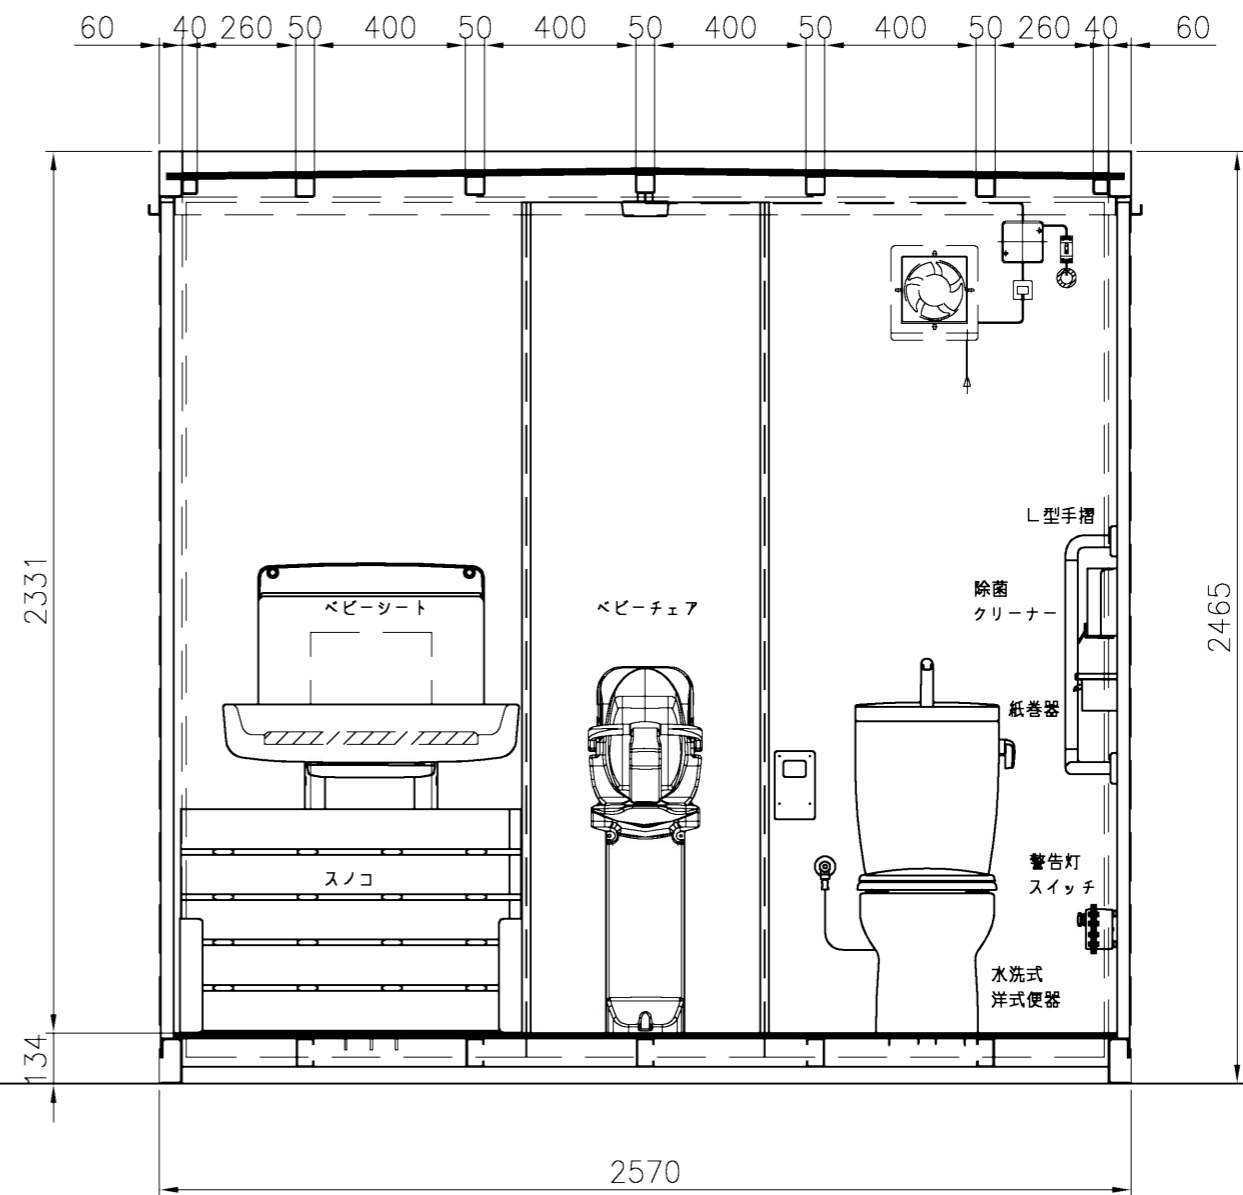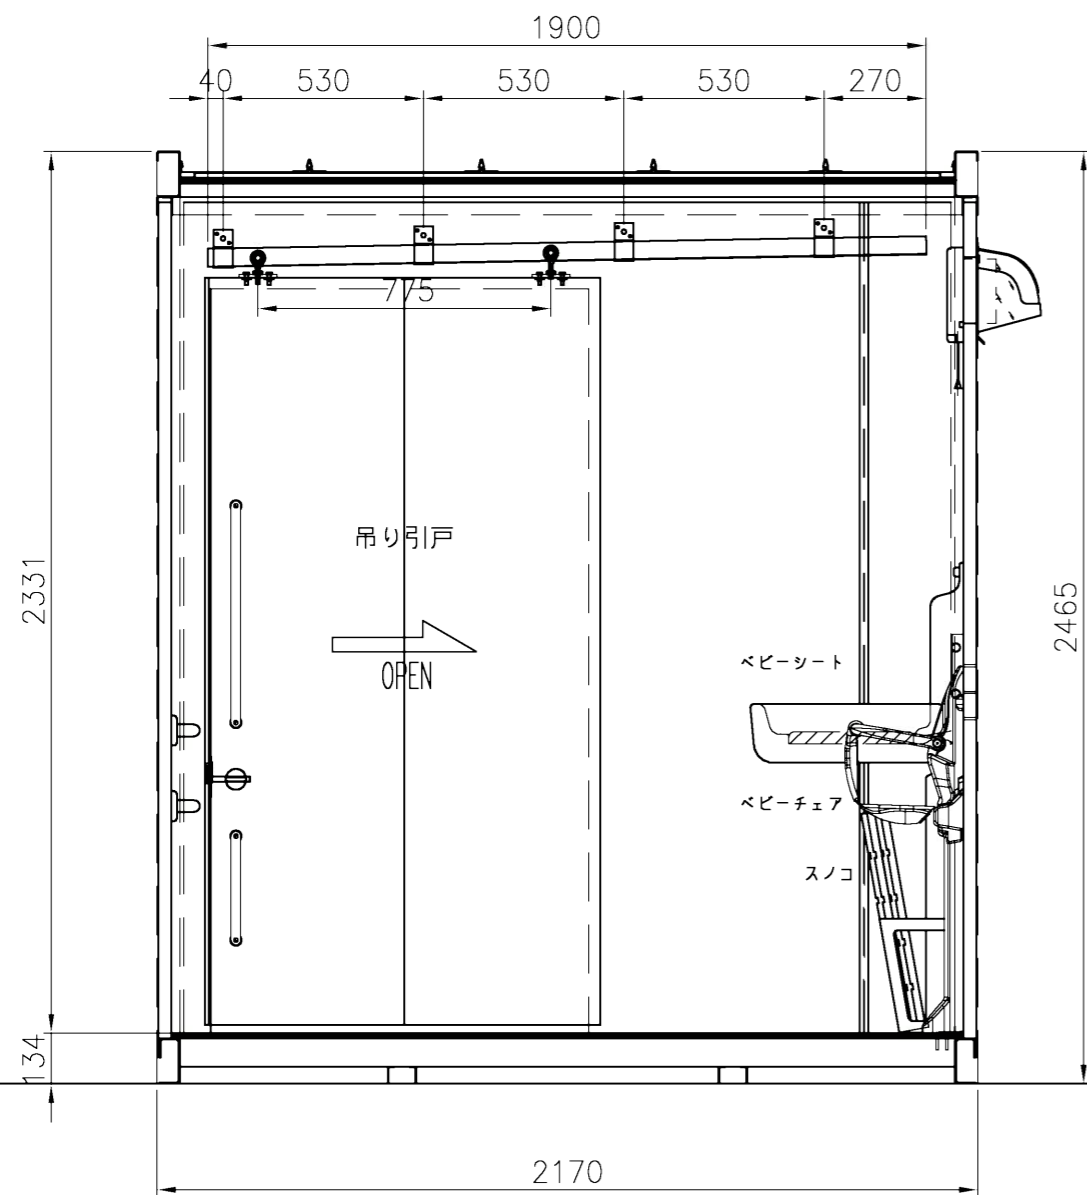

		目付	尺 1 : 20	旭ハウス工業(株)
		ユニバーサルトイレ(水洗)展開図2		
型 式	品 名	製 図	設 計	照 査
				code

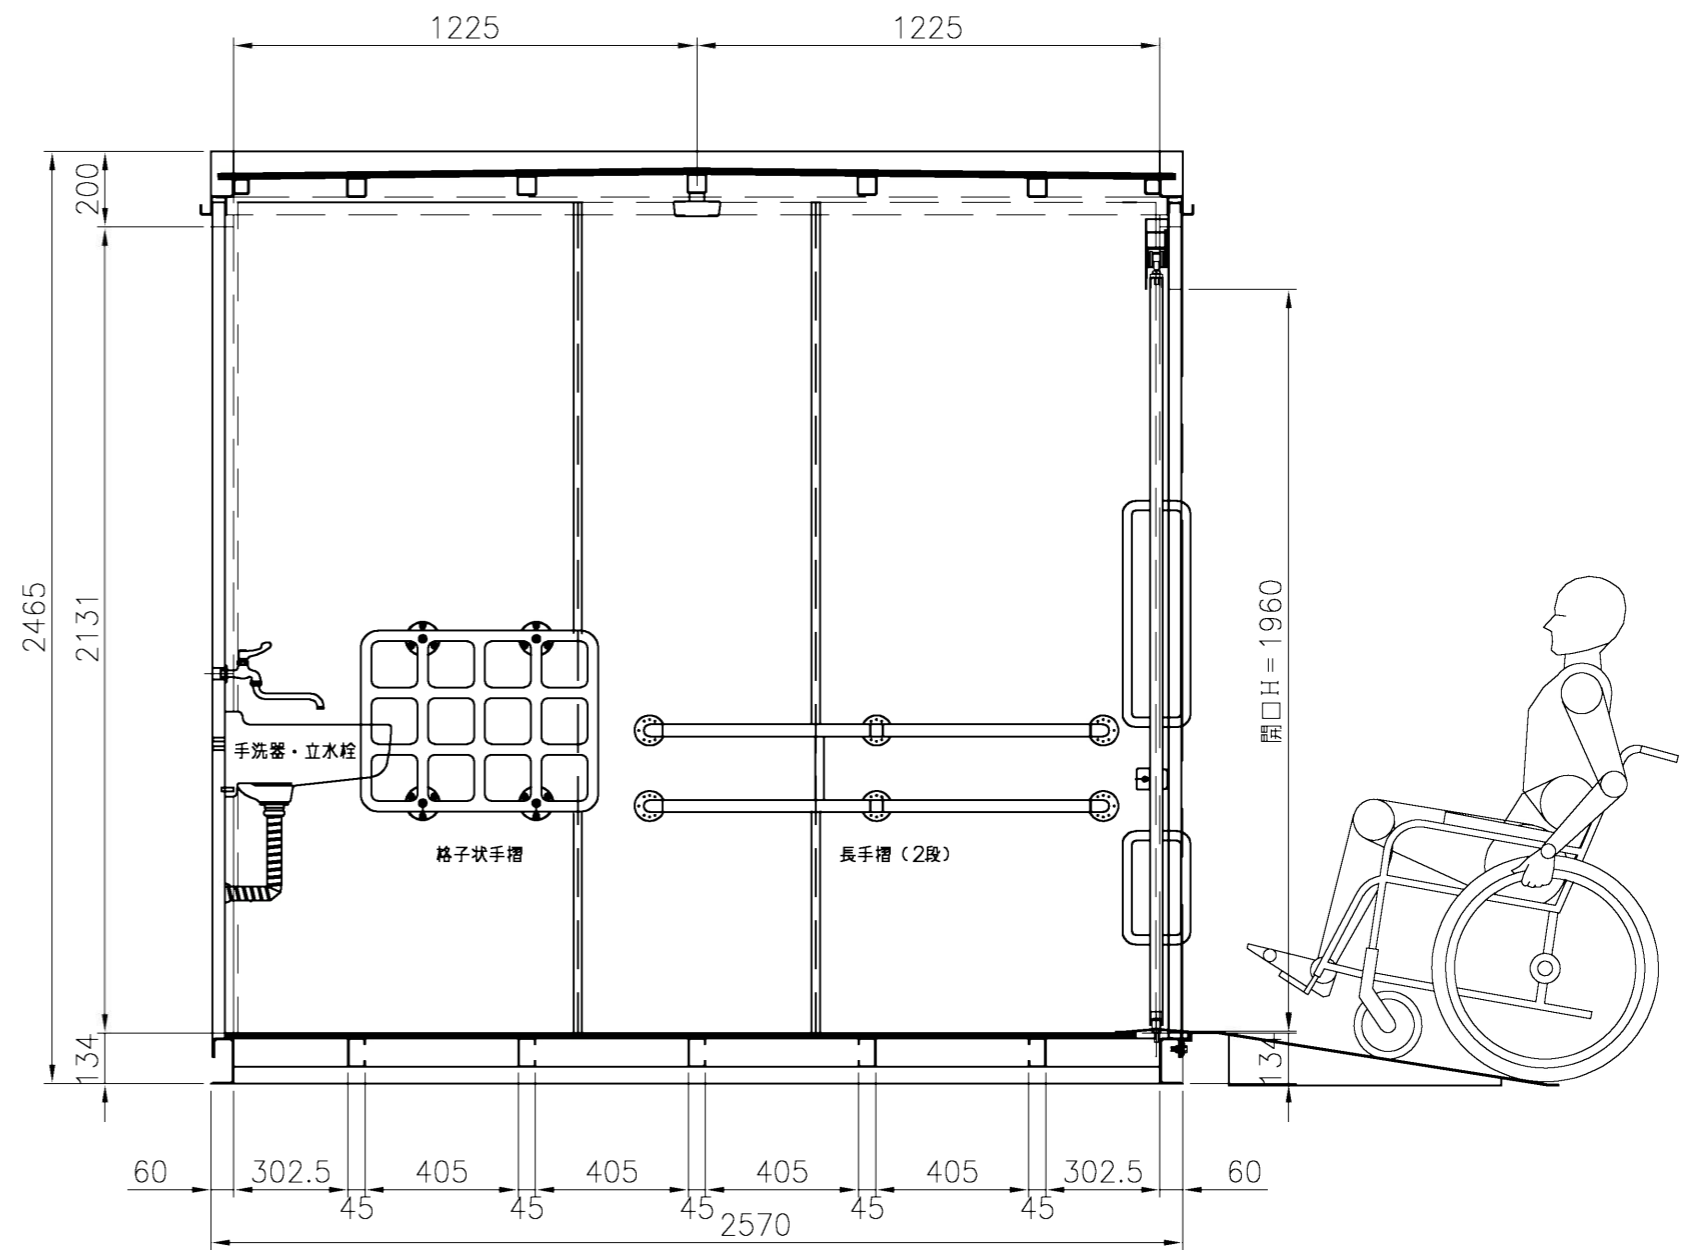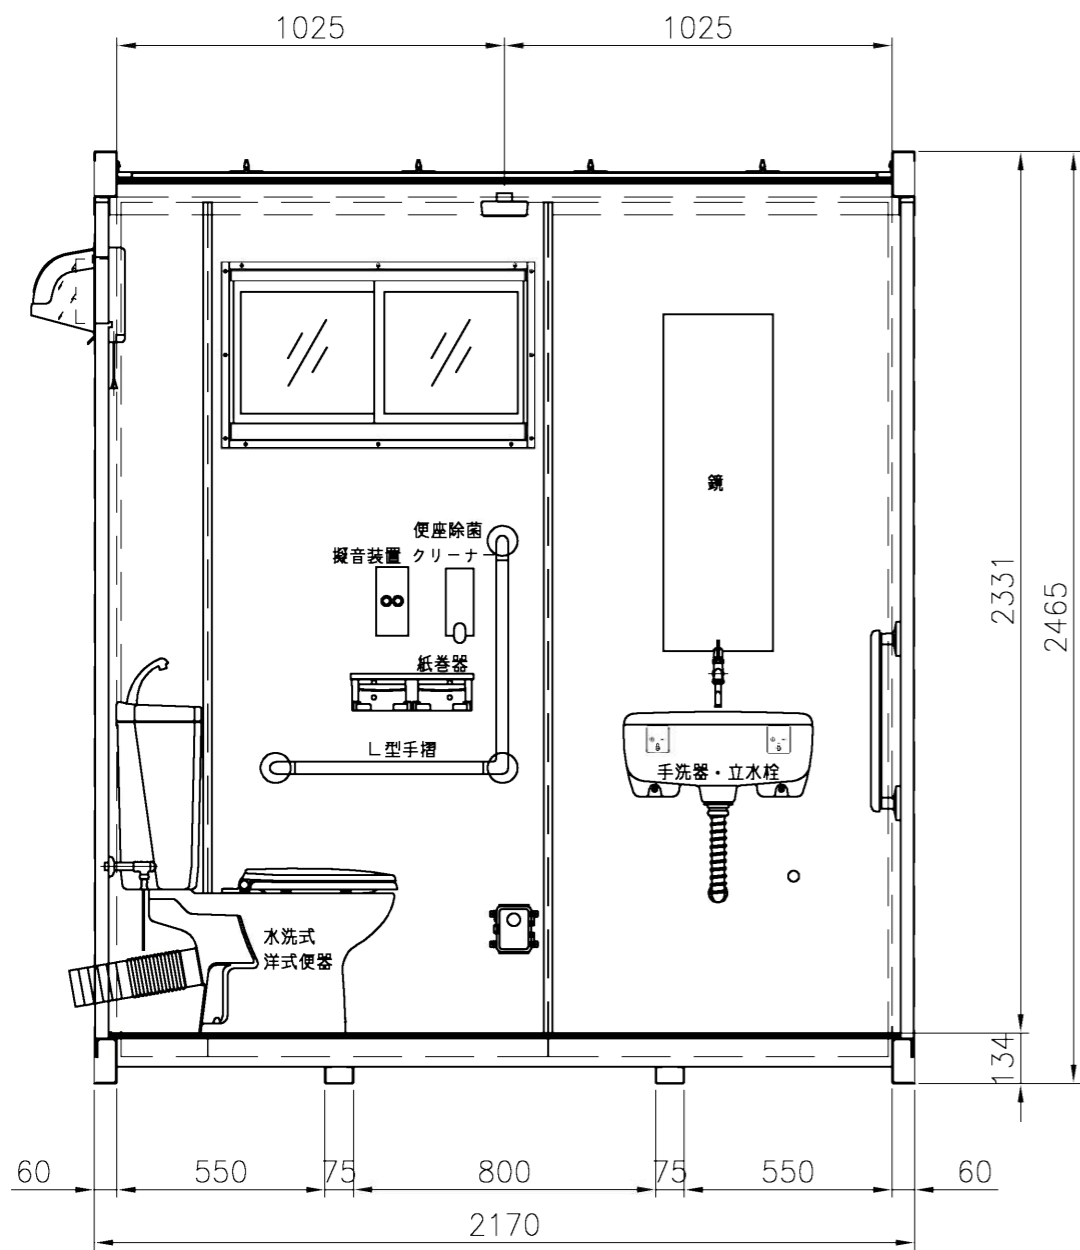

		目付	尺	1:20	旭ハウス工業(株)		
		ユニバーサルトイレ(水洗)展開図1					
型 式		品 名	製 図	設 計	照 査	code	