


品番	品名	図版及寸法	員数	材質	備考
1	F-1 A 梱包		1	亜鉛処理鋼板 焼付塗装	
2	F-1 B 梱包		2	亜鉛処理鋼板 焼付塗装	
3	F-1 C 梱包		1	亜鉛処理鋼板 焼付塗装	
4	F-1 D 梱包		1	亜鉛処理鋼板 焼付塗装	
5	F-1 E 梱包		1	亜鉛処理鋼板 焼付塗装	
6	F-1 F 梱包		1	亜鉛処理鋼板 焼付塗装	
7	土台		1	亜鉛処理鋼板 焼付塗装	
8	アルミサッシ		1		

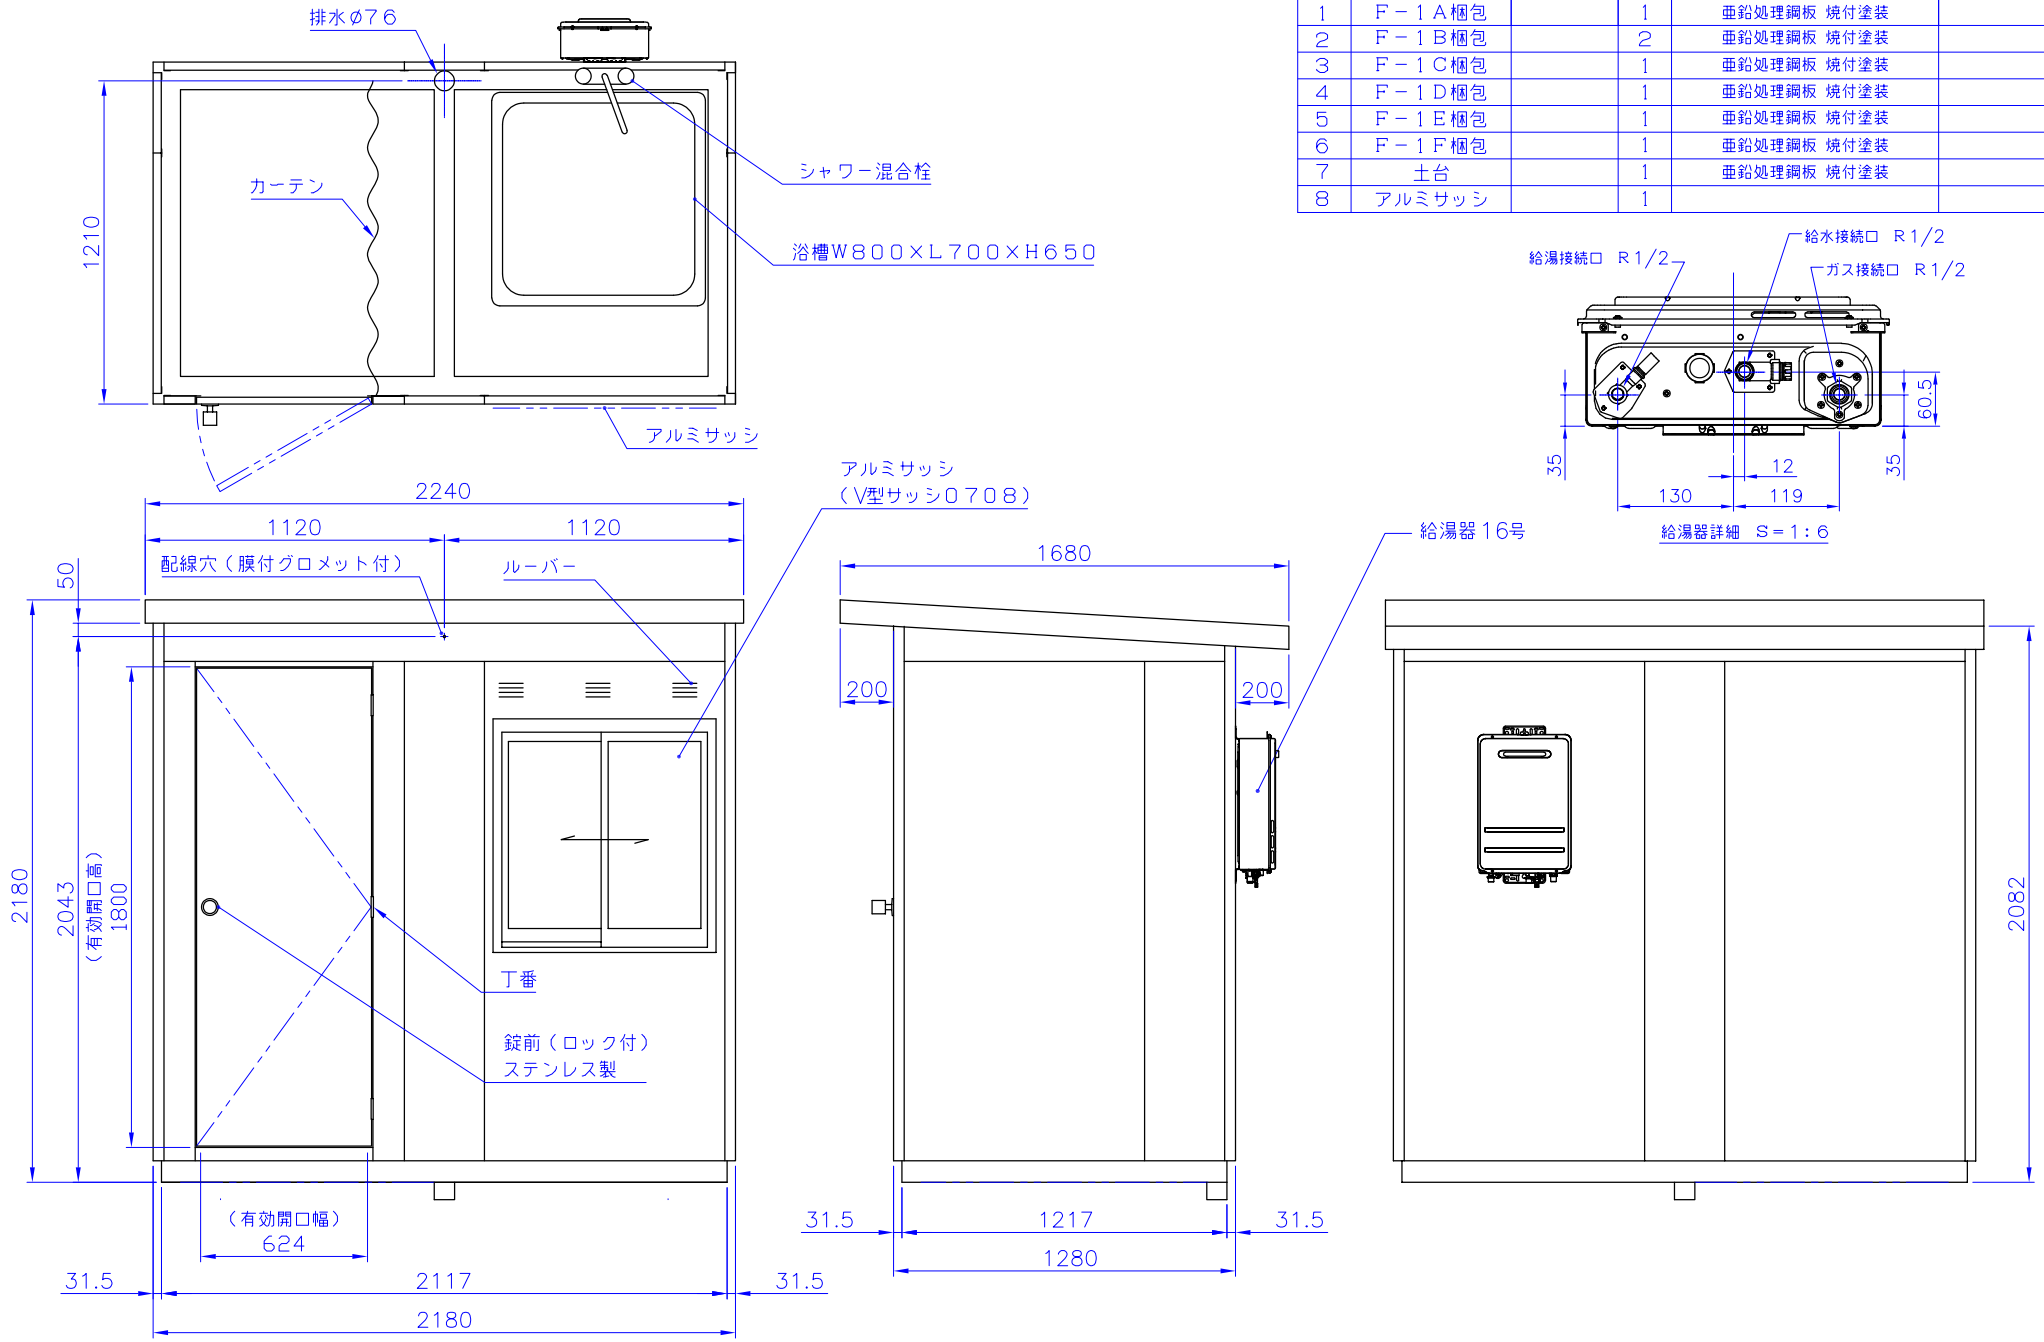

		日付	R04.03.17	尺度	1:20	旭ハウス工業(株)
		型式	風呂ハウス	監崎		
		品名		製図	設計	監査
						code