品番	品　　名	員数	備　　考
1	横材	8	
2	横材U字付	4	
3A	隅柱	4	
3B	中柱	2	
4	横材	6	
5	端屋根材	2	
6	中屋根材	1	
7	欠　番		
8	屋根横材	6	
9	屋根鉄筋	8	
10	ジャッキベース	6	

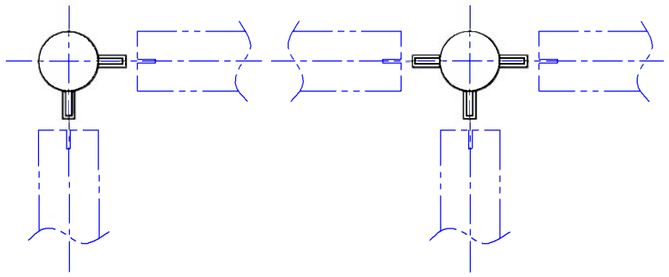

A DETIL（2方向組立）

B DETIL（3方向組立）

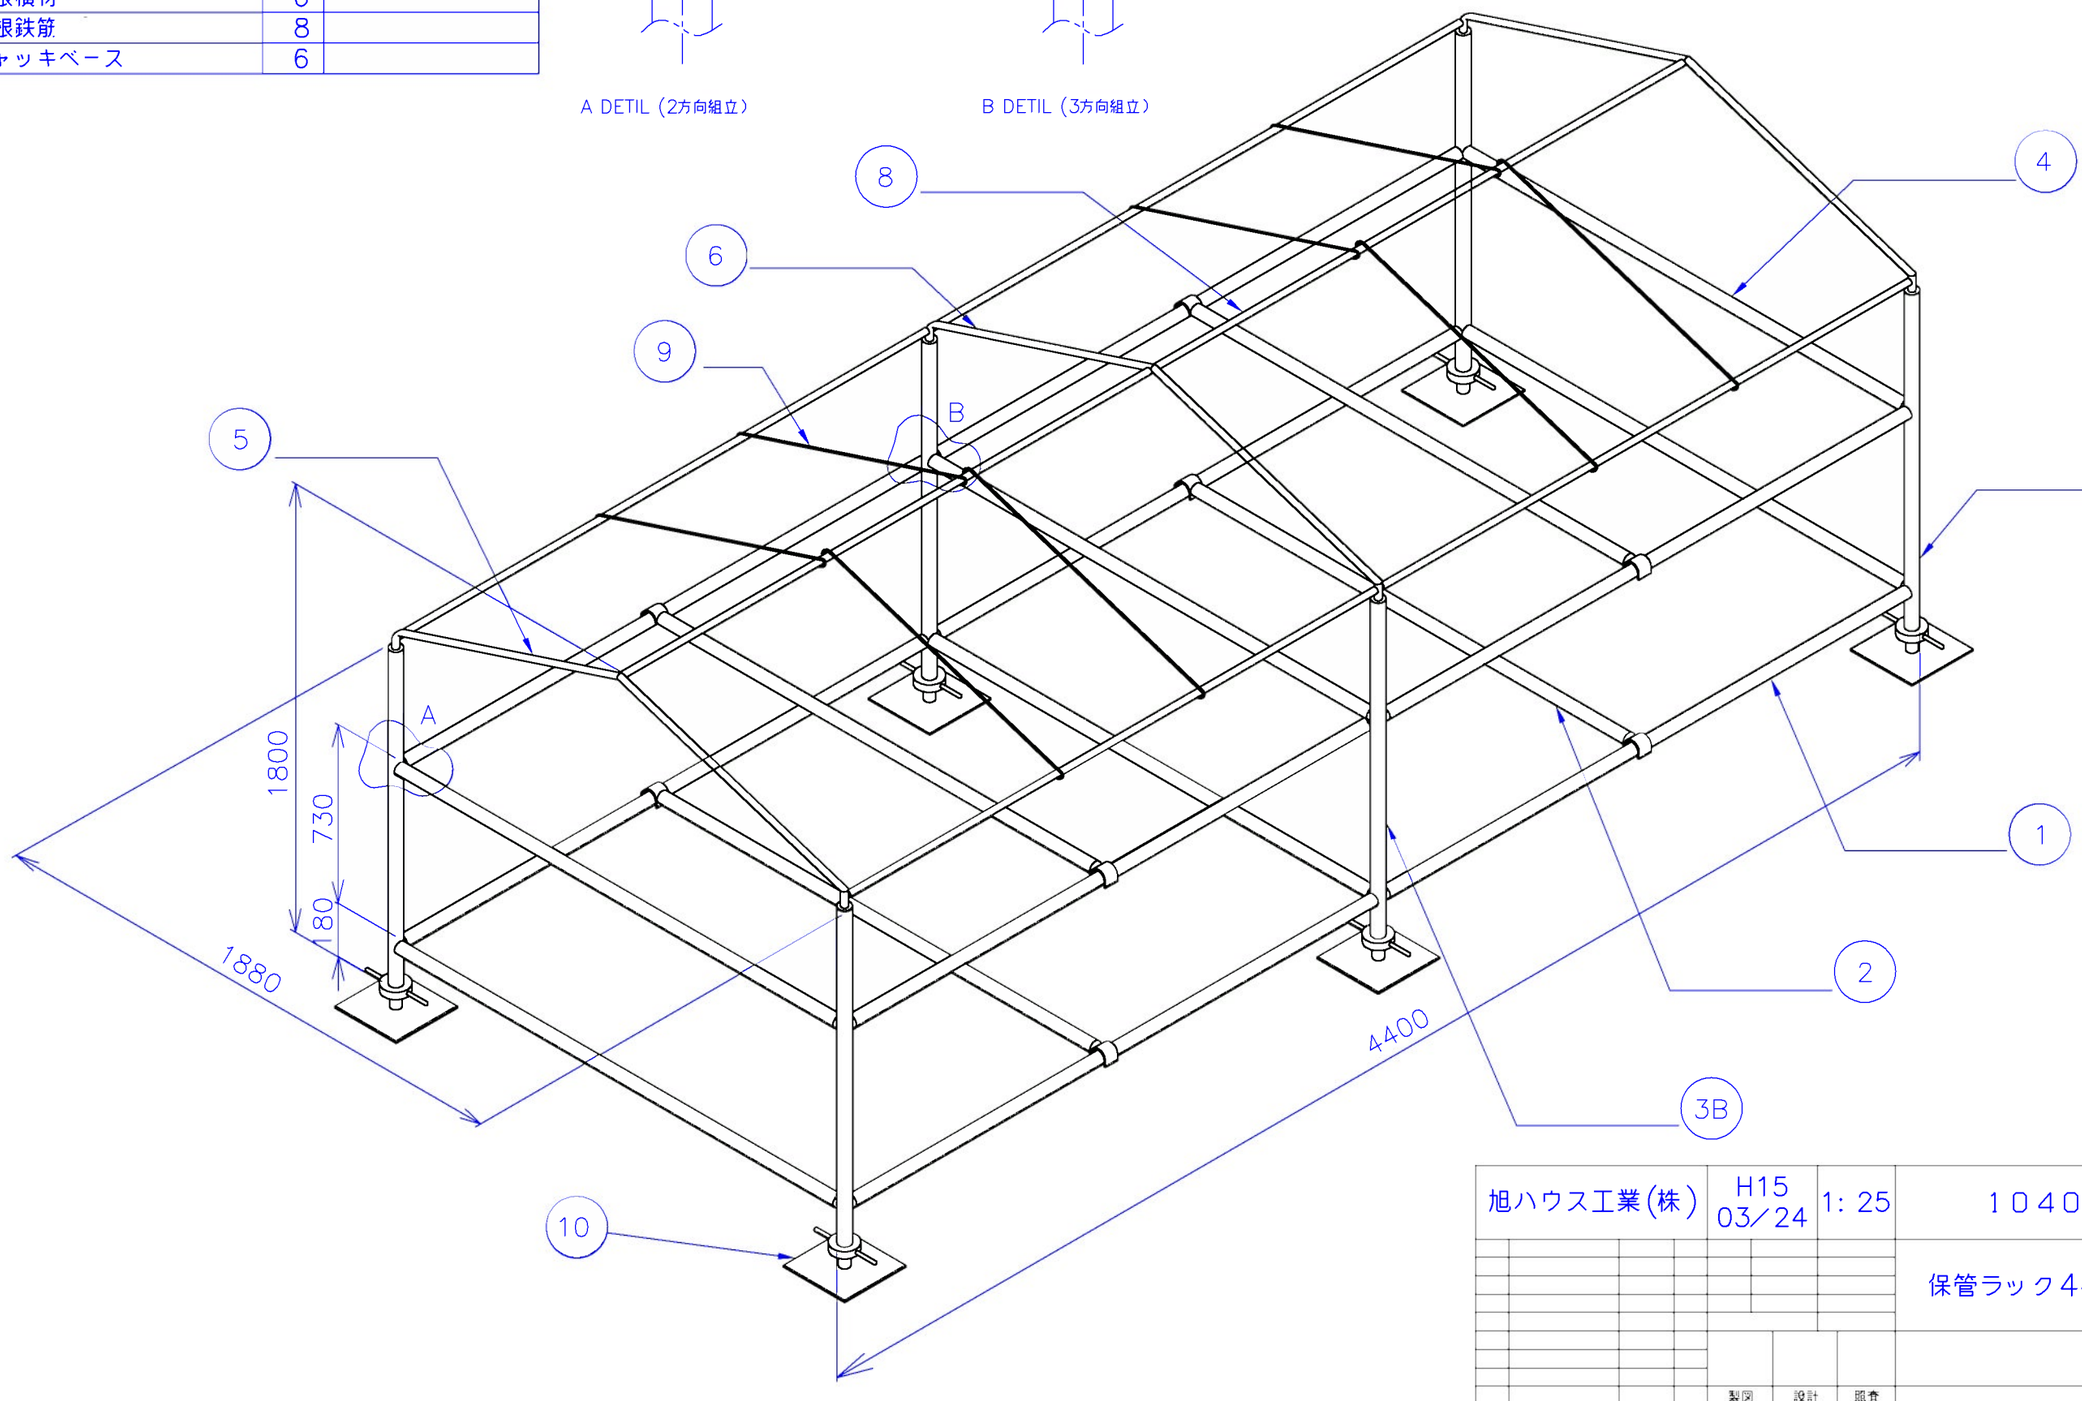

旭ハウス工業(株)		H15 03／24	1：25	１０４０００３８
				保管ラック4400x1880
		製図	設計	照査